


日期	
姓名	
专业	电气
专业	暖通
日期	
姓名	
专业	建筑
专业	结构
专业	给排水



技术经济指标			
名称	单位	数值	备注
总用地面积	m ²	1569.44	
可建设用地面积	m ²	1569.44	
总建筑面积	m ²	2900.145	
计容建筑面积	m ²	1744.585	
不计容建筑面积	m ²	1155.560	
地下室	m ²	1155.560	
容积率		1.112	≤3.3
占地面积	m ²	905.362	
建筑密度	%	57.69%	规划条件无要求
绿地面积	m ²	119.741	
绿地率	%	7.63%	规划条件无要求
机动车停车位	辆	15	

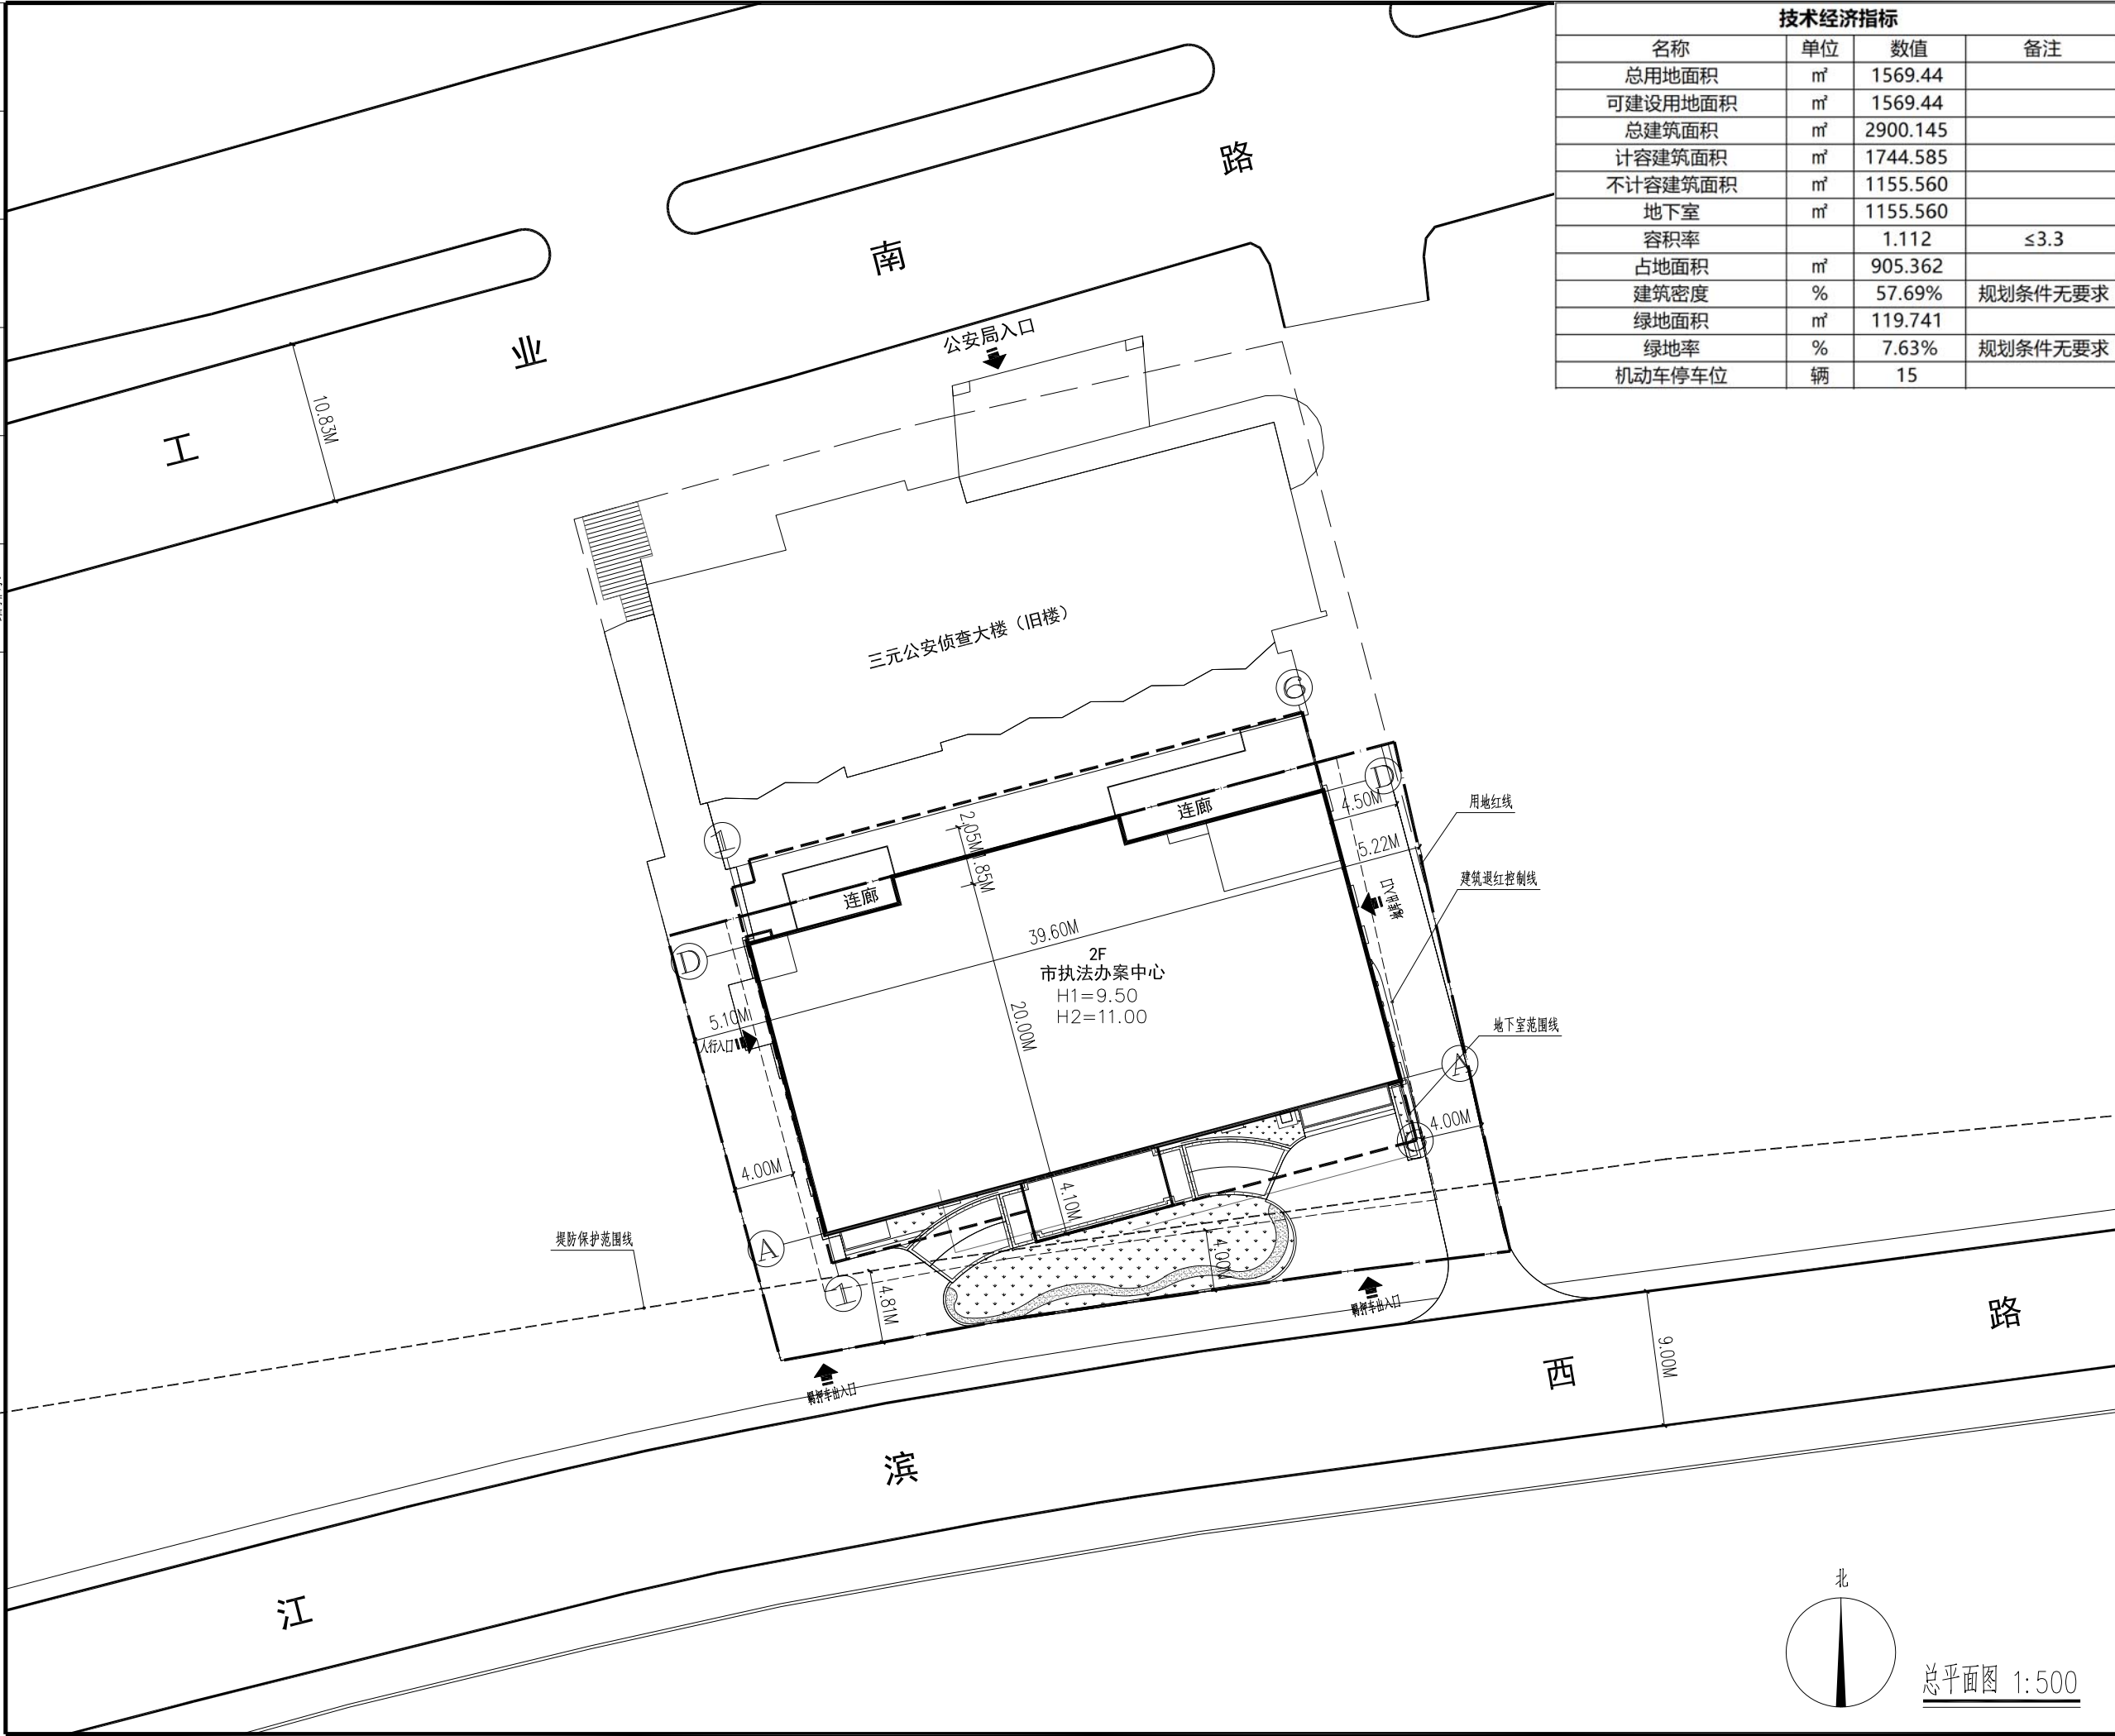

福建东南设计集团有限公司
建设部甲级证号:A135004031

备注:

施工图审查批准单位:

施工图审查批准证书号:

图纸专用章:

注册建筑师执业章:

注册结构师执业章:


工程名称:
三明市公安局三元分局市区执法办案中心

建设单位:
三明市公安局三元分局

审定	
项目负责	林诗博
专业负责	
审核	
校对	
设计	
制图	

图名:
总平面图

工程编号	
图别	
图号	
日期	

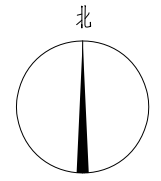

总平面图 1:500